


Gingelom 9° afdeling Montenaken Sectie C nr(s). 252 H/deel, 254 K/deel

VERDELINGSPLAN

Schaal 1/250

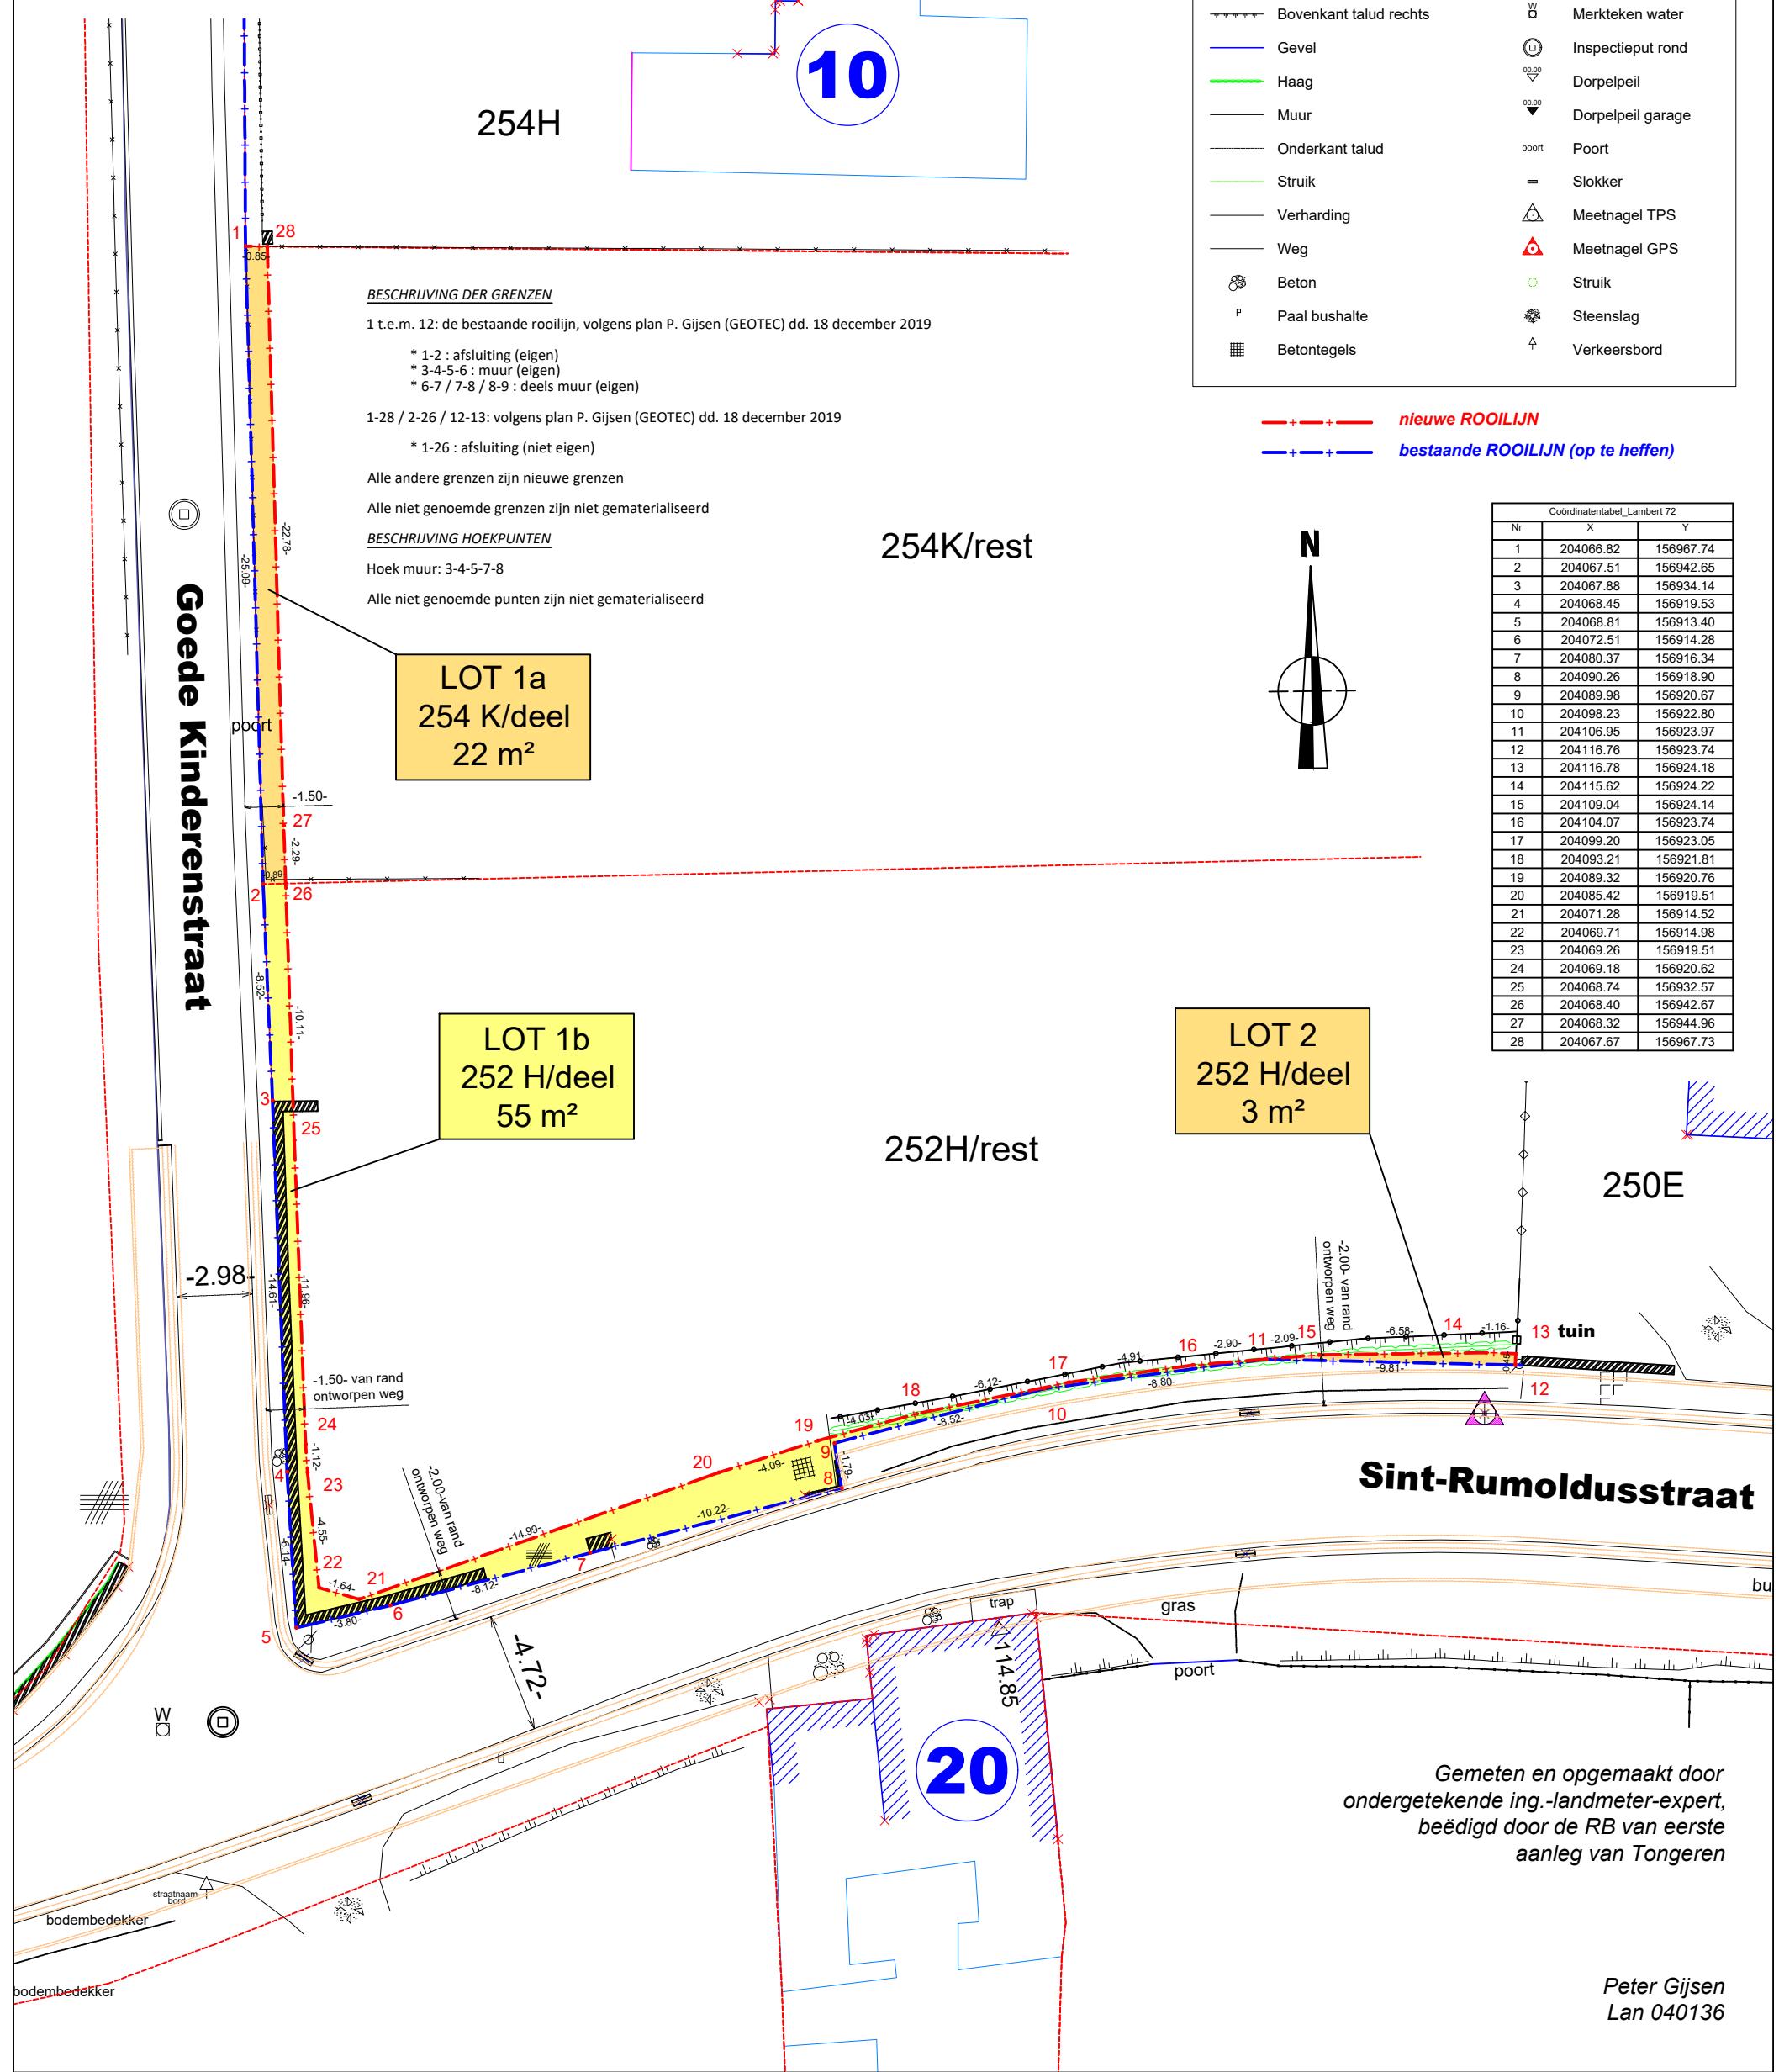

Datum : 03/11/2020
Dossiernummer : GT-140650_VERD
Getekend : JK
Planreferentie : 71040-10107

File: S:\03-INFRASTRUCTUUR\ONTWERPEN\GT-140650-61 INFRAX GINGELOM Sint-Rumoldusstraat01.BESTAANDE TOESTAND\GT-140650_VERD2_grondafstand\GT-140650_VERD2_grondafstand.dwg

Riemsterweg 117, B-3742 Bilzen
T. 089/51.53.43 F. 089/51.53.44
website: www.geotec.be
e-mail: info@geotec.be